


# Variante 1

## Grundbestuhlung

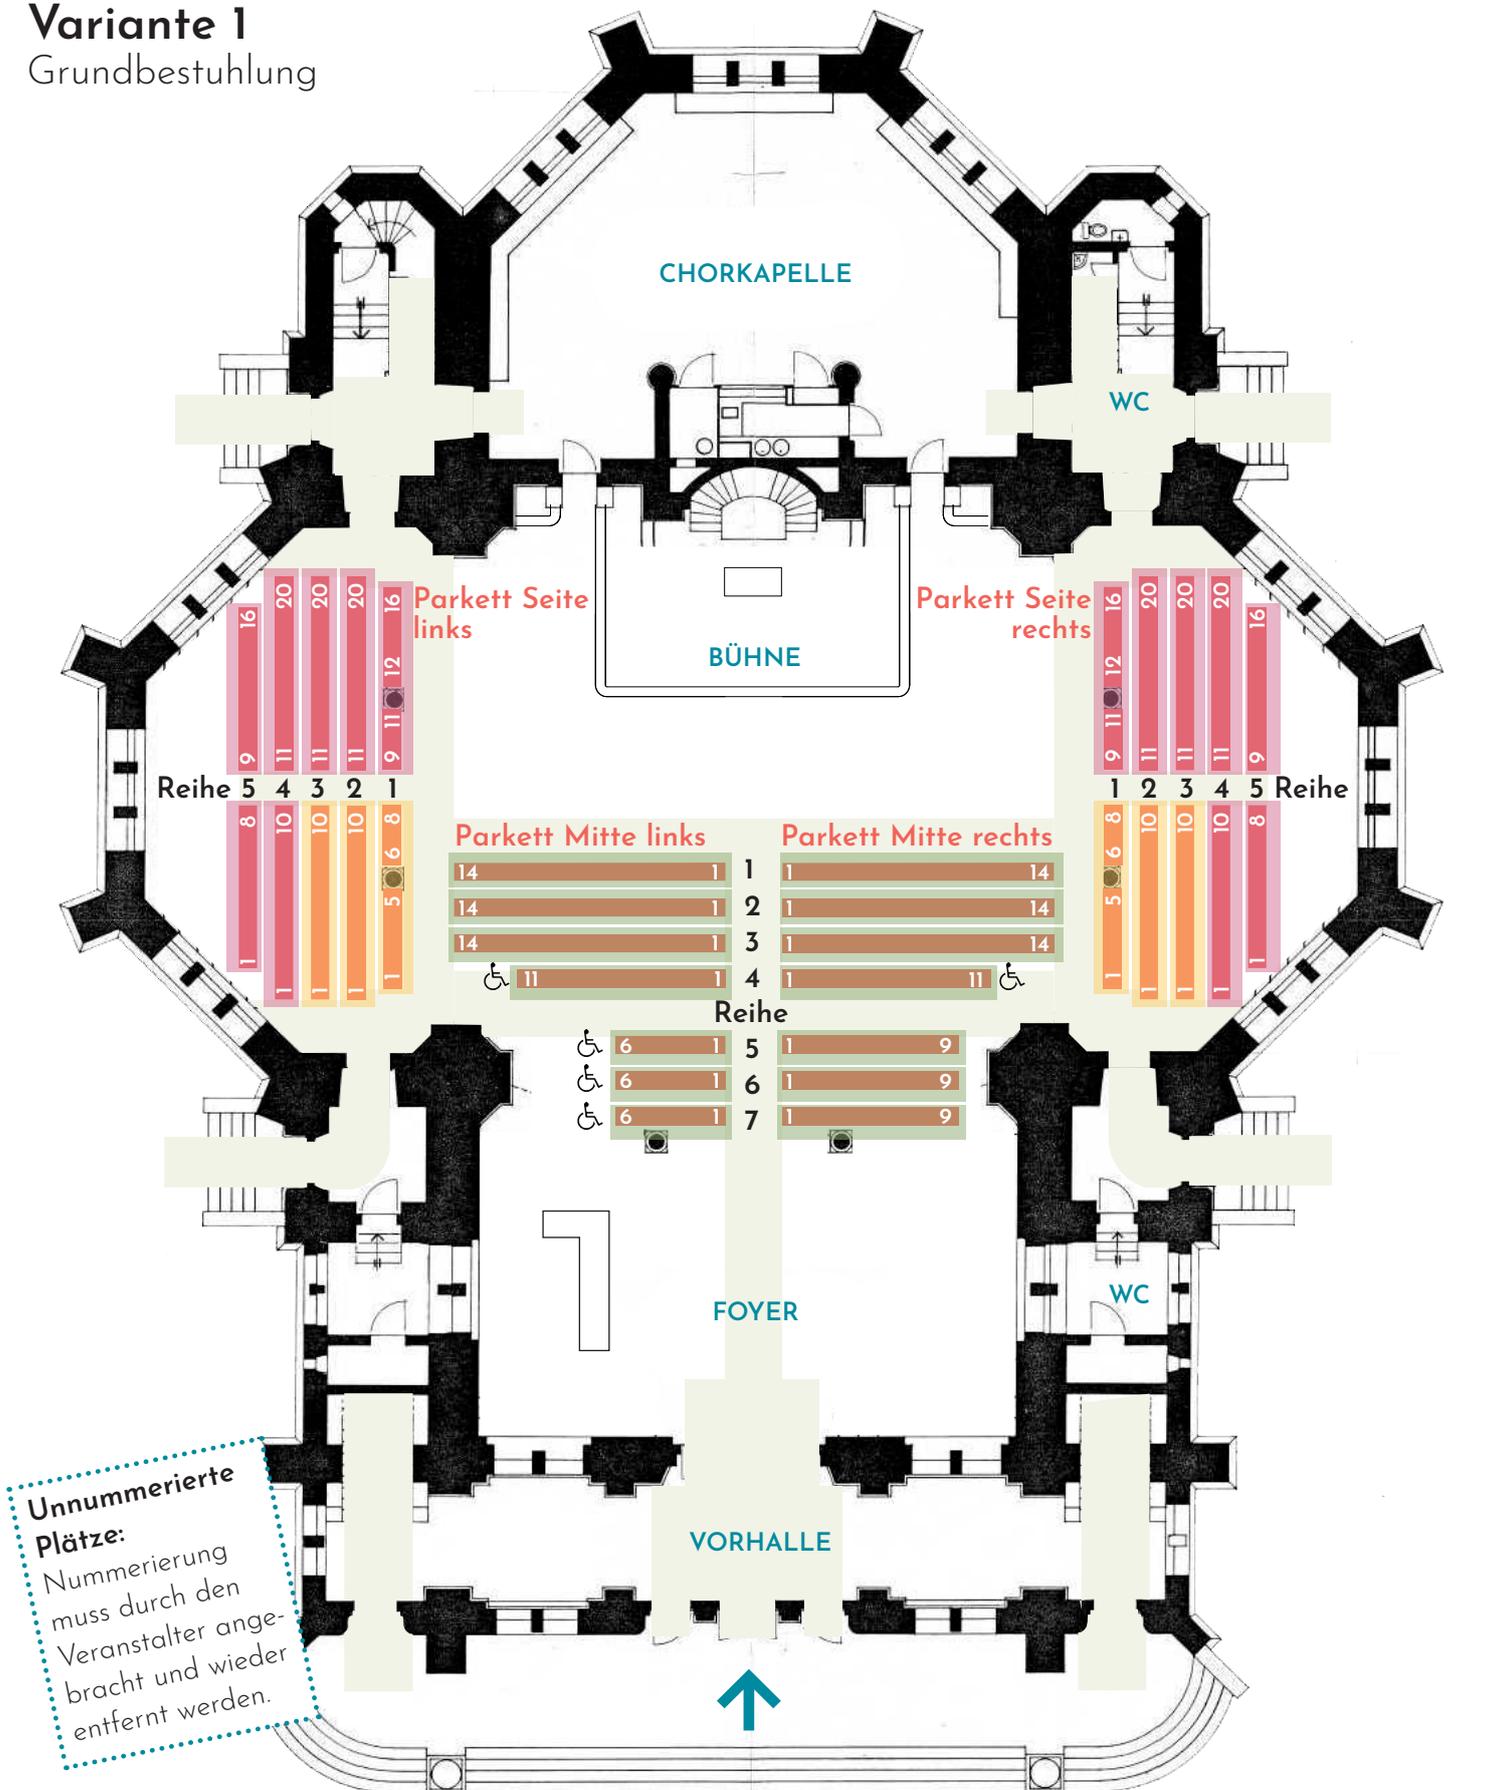

Parkett Mitte Links	71	Plätze
Parkett Mitte Rechts	80	Plätze
Parkett Seite Links	92	Plätze
Parkett Seite Rechts	92	Plätze

**335**

Empore	370	Pätze
--------	-----	-------

**705**

### Kategorien

**Kat. 1**

**Kat 2**


**Kat 3**

Die gekennzeichnete Unterteilung in Kategorien ist eine unverbindliche Empfehlung; Veranstalter können eine eigene Unterteilung vornehmen.

♿ : Platz für Rollstuhl

# Variante 2

## Maximalbelegung

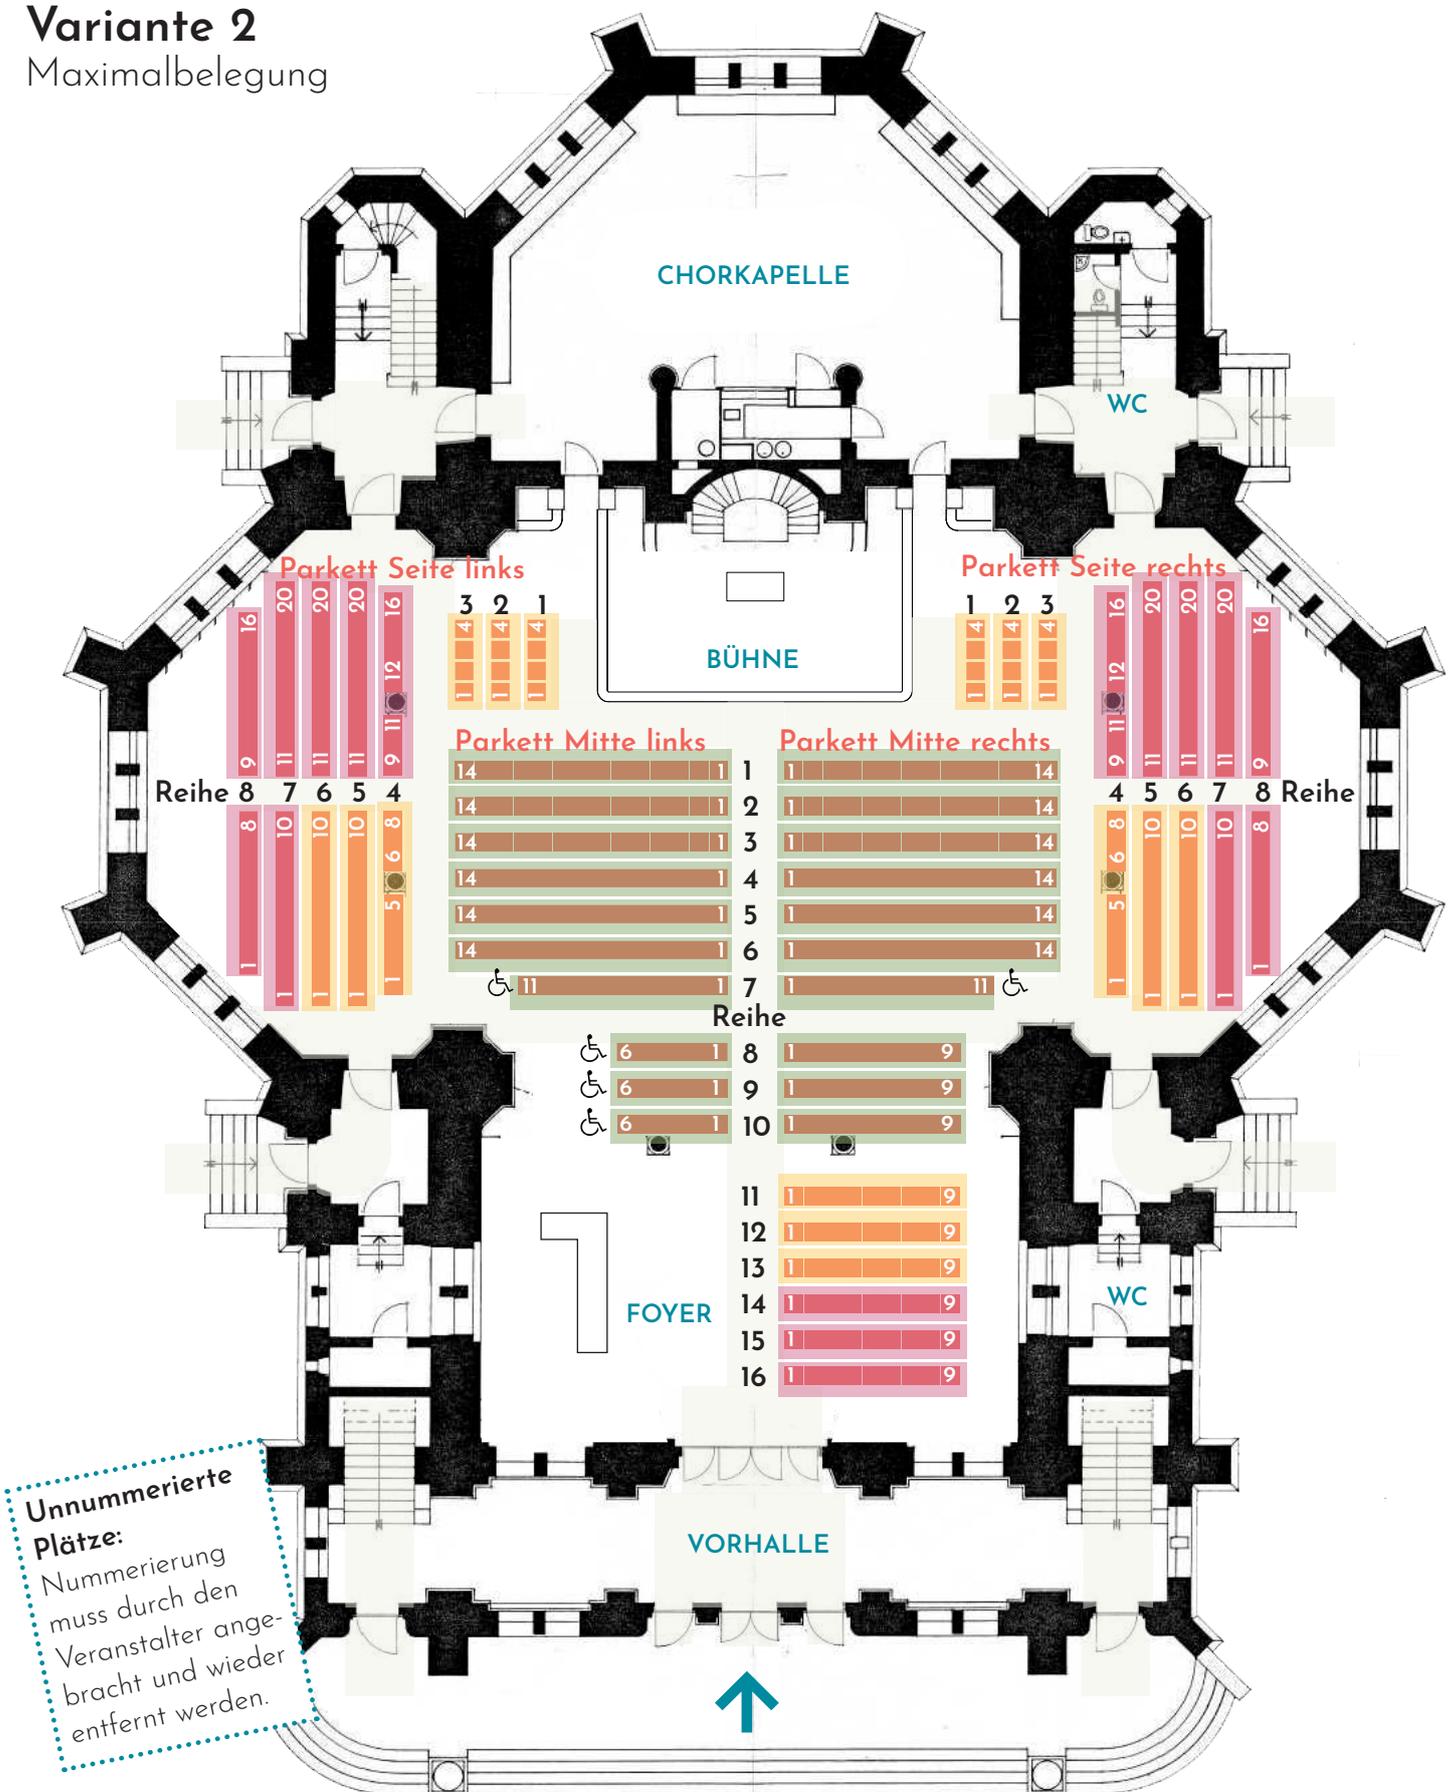

Parkett Mitte Links	113	Plätze
Parkett Mitte Rechts	176	Plätze
Parkett Seite Links	104	Plätze
Parkett Seite Rechts	104	Plätze
<b>497</b>		
Empore	370	Pätze
<b>867</b>		

### Kategorien


- Kat. 1**
- Kat. 2**
- Kat. 3**

Die gekennzeichnete Unterteilung in Kategorien ist eine unverbindliche Empfehlung; Veranstalter können eine eigene Unterteilung vornehmen.

♿ : Platz für Rollstuhl

# Variante 3

Bühne mittig verlängert

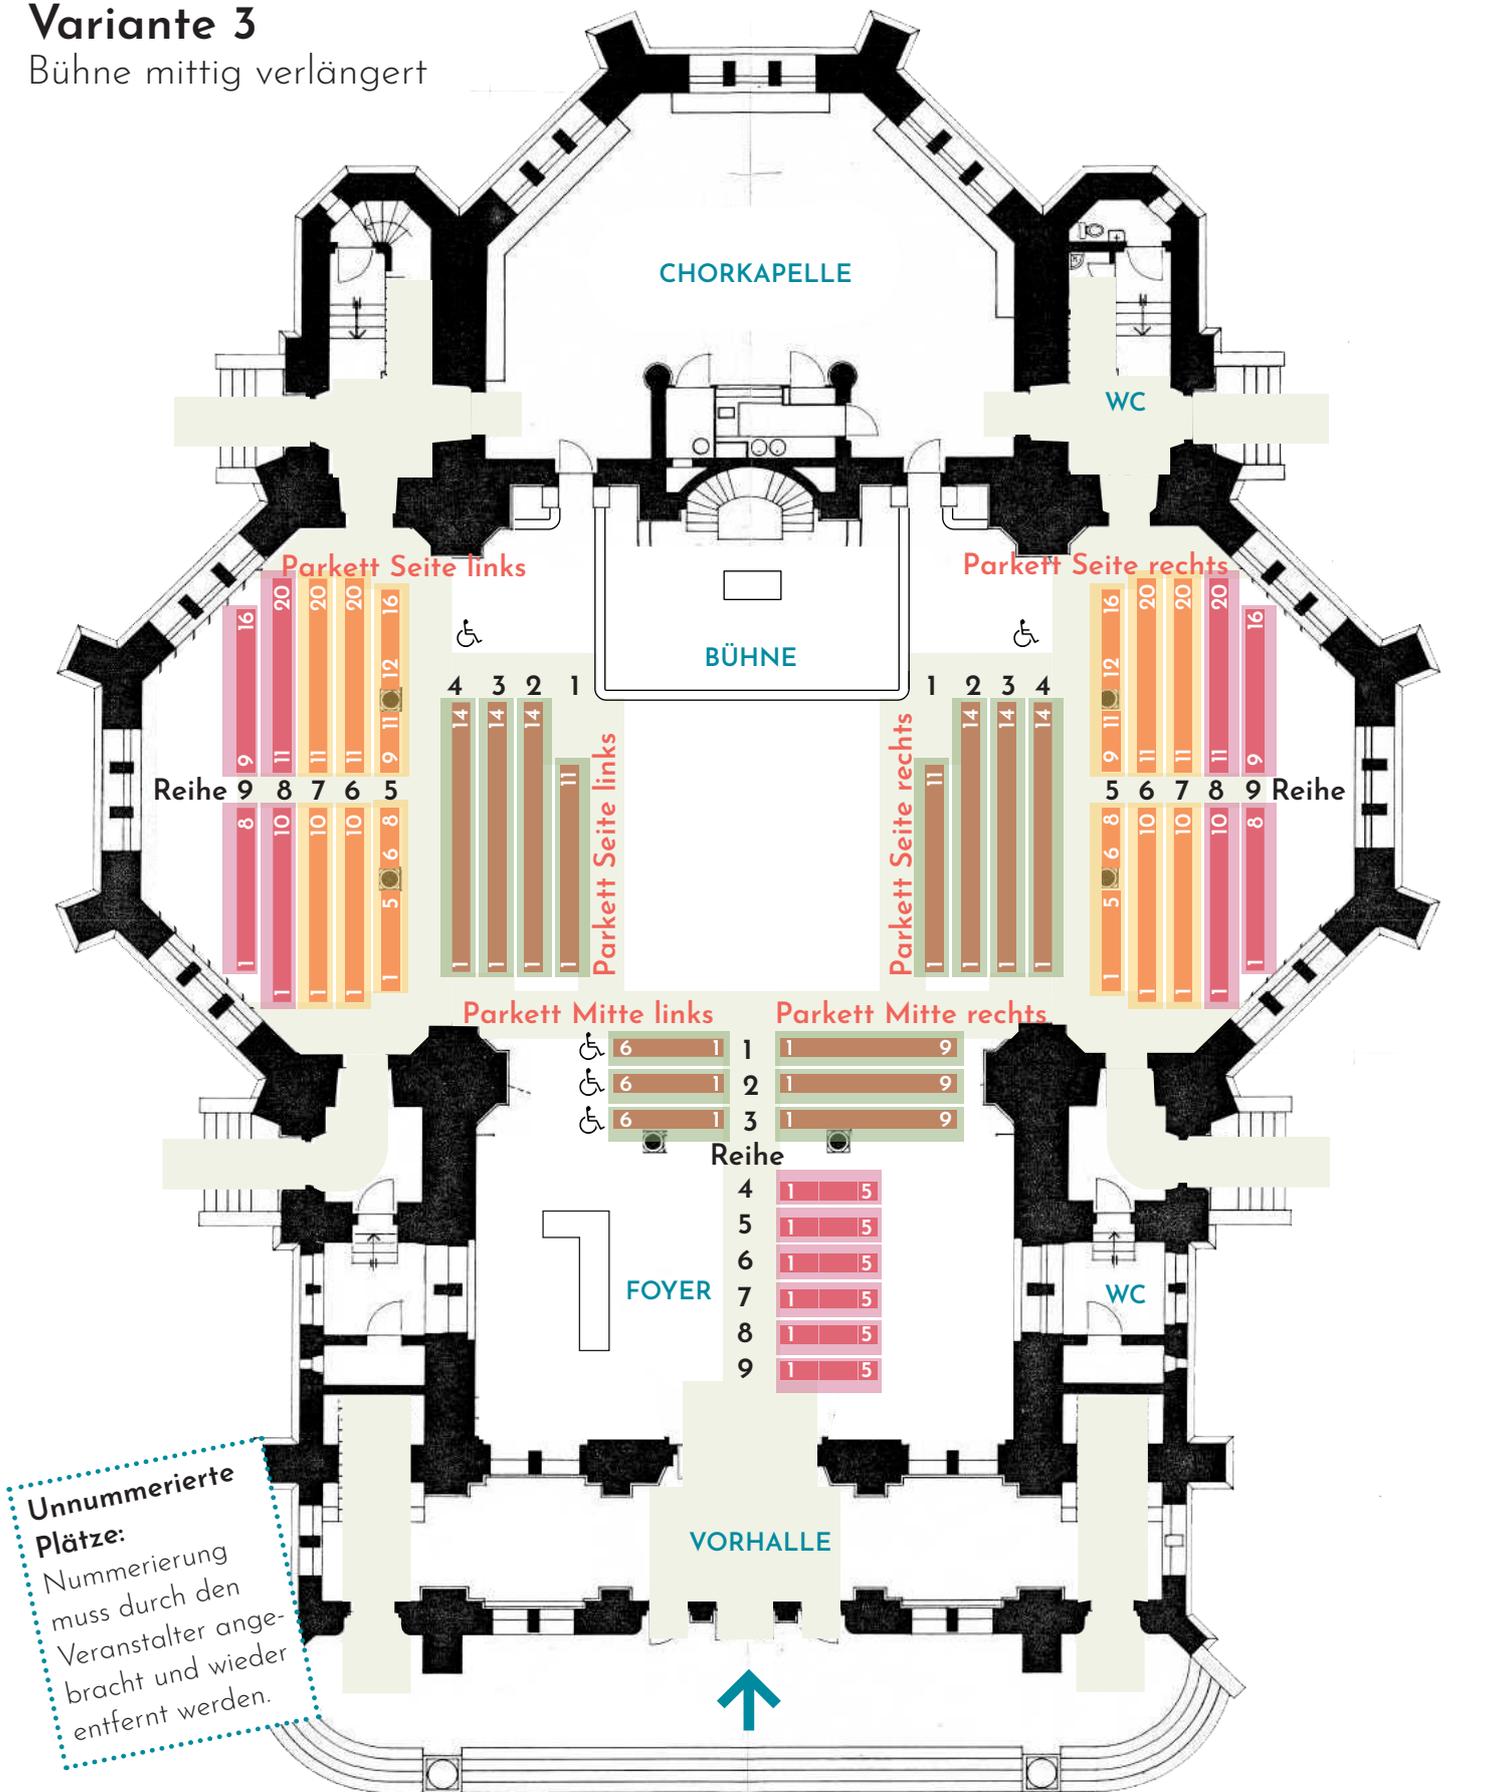

Parkett Mitte Links	18	Plätze
Parkett Mitte Rechts	57	Plätze
Parkett Seite Links	145	Plätze
Parkett Seite Rechts	145	Plätze
<b>365</b>		
Empore	370	Pätze
<b>735</b>		

## Kategorien


- Kat. 1**
- Kat 2**
- Kat 3**

Die gekennzeichnete Unterteilung in Kategorien ist eine unverbindliche Empfehlung; Veranstalter können eine eigene Unterteilung vornehmen.

♿ : Platz für Rollstuhl

# Variante 4

Gegenbühne(n) spiegelbildlich im Zentralraum

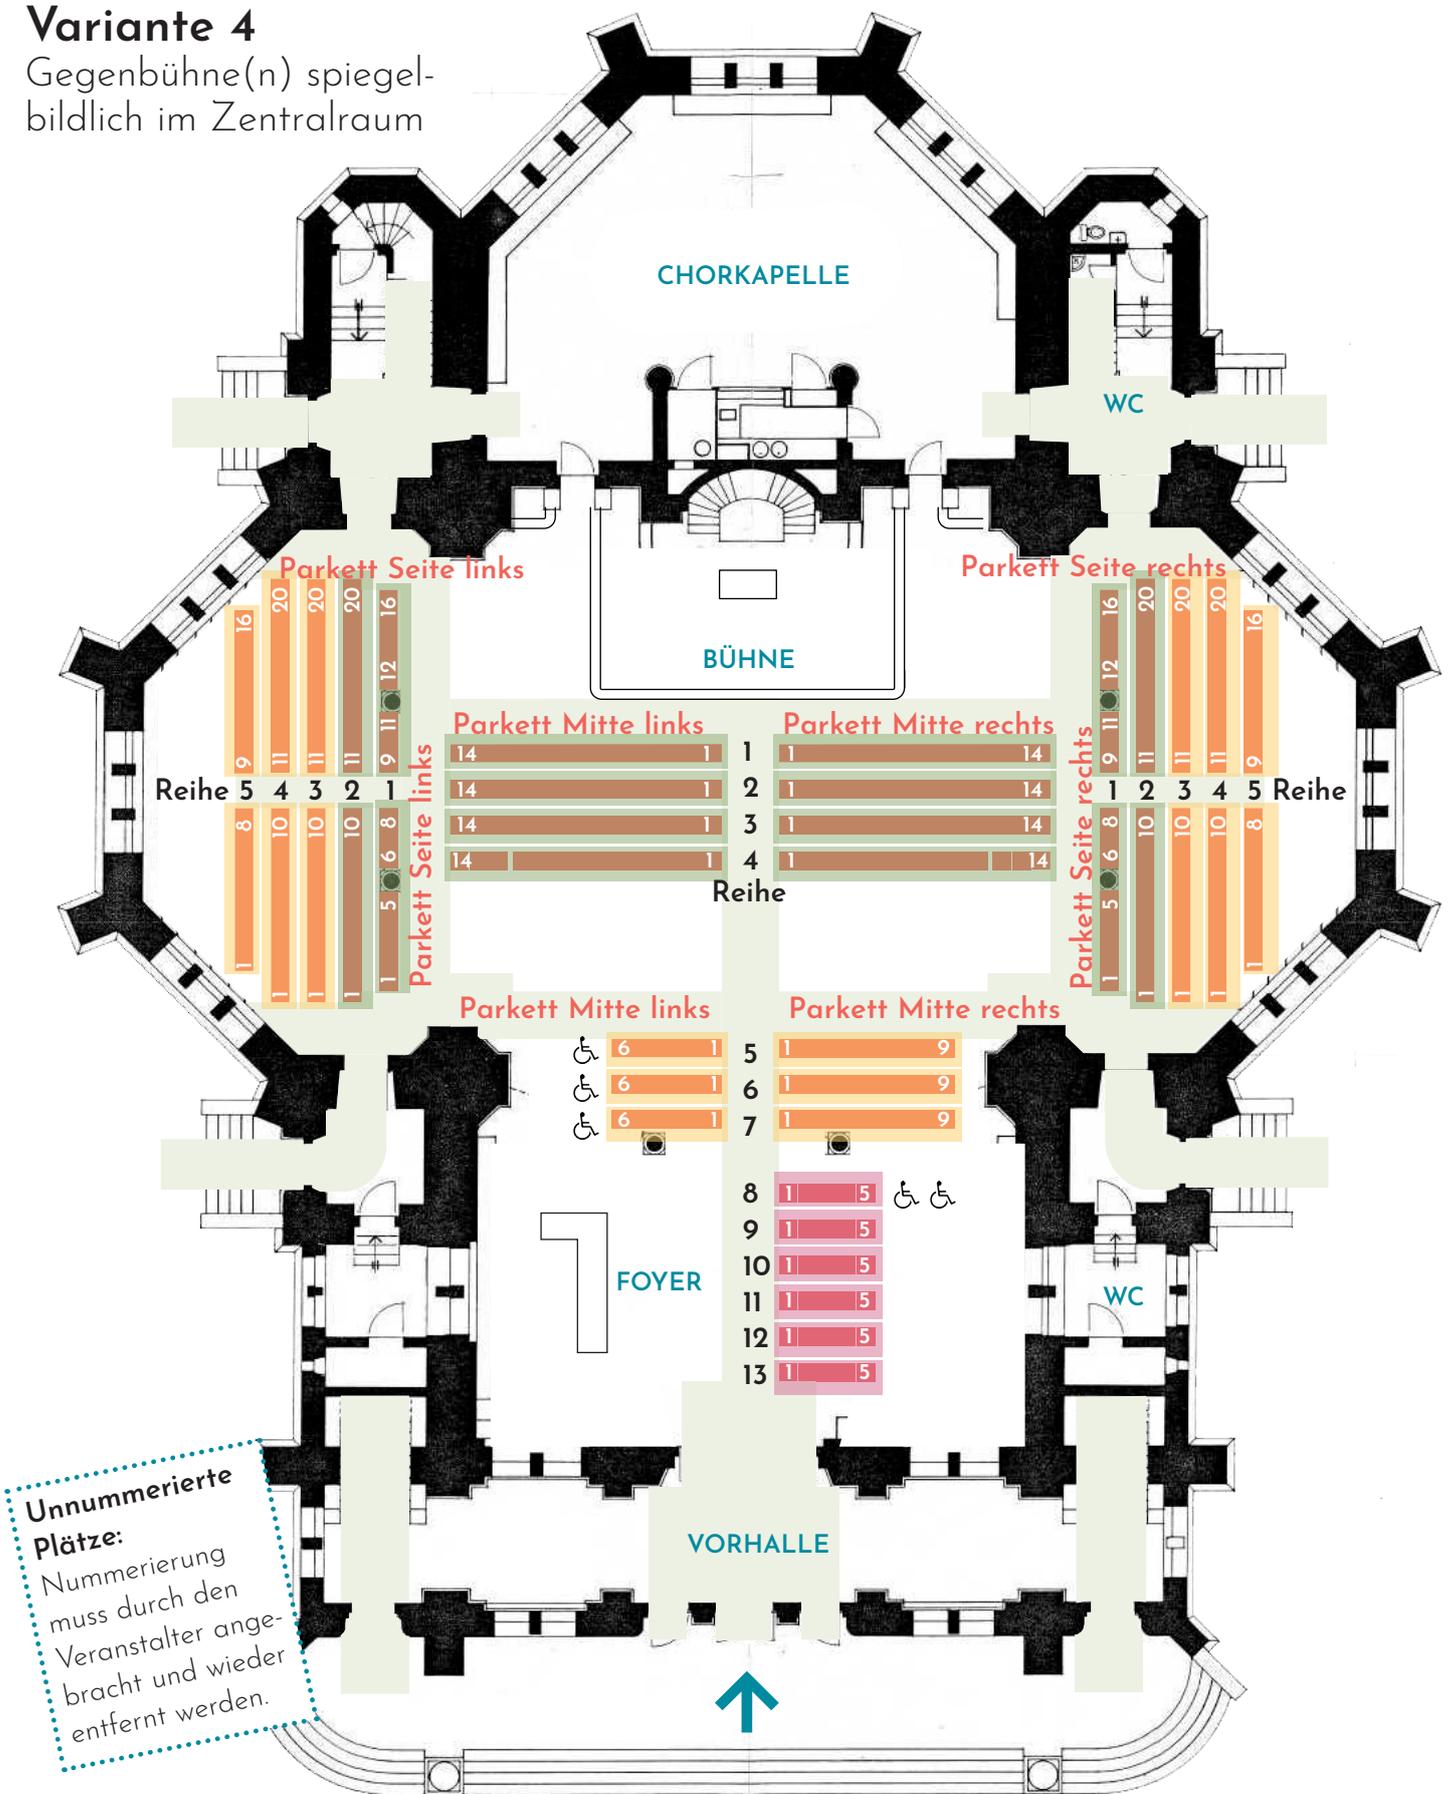

Parkett Mitte Links	74	Plätze
Parkett Mitte Rechts	113	Plätze
Parkett Seite Links	92	Plätze
Parkett Seite Rechts	92	Plätze
<b>371</b>		
Empore	370	Pätze
<b>741</b>		

## Kategorien


- Kat. 1**
- Kat 2**
- Kat 3**

Die gekennzeichnete Unterteilung in Kategorien ist eine unverbindliche Empfehlung; Veranstalter können eine eigene Unterteilung vornehmen.

♿ : Platz für Rollstuhl

# Variante 5

Satelitenbühnen,  
Bankblock mittig

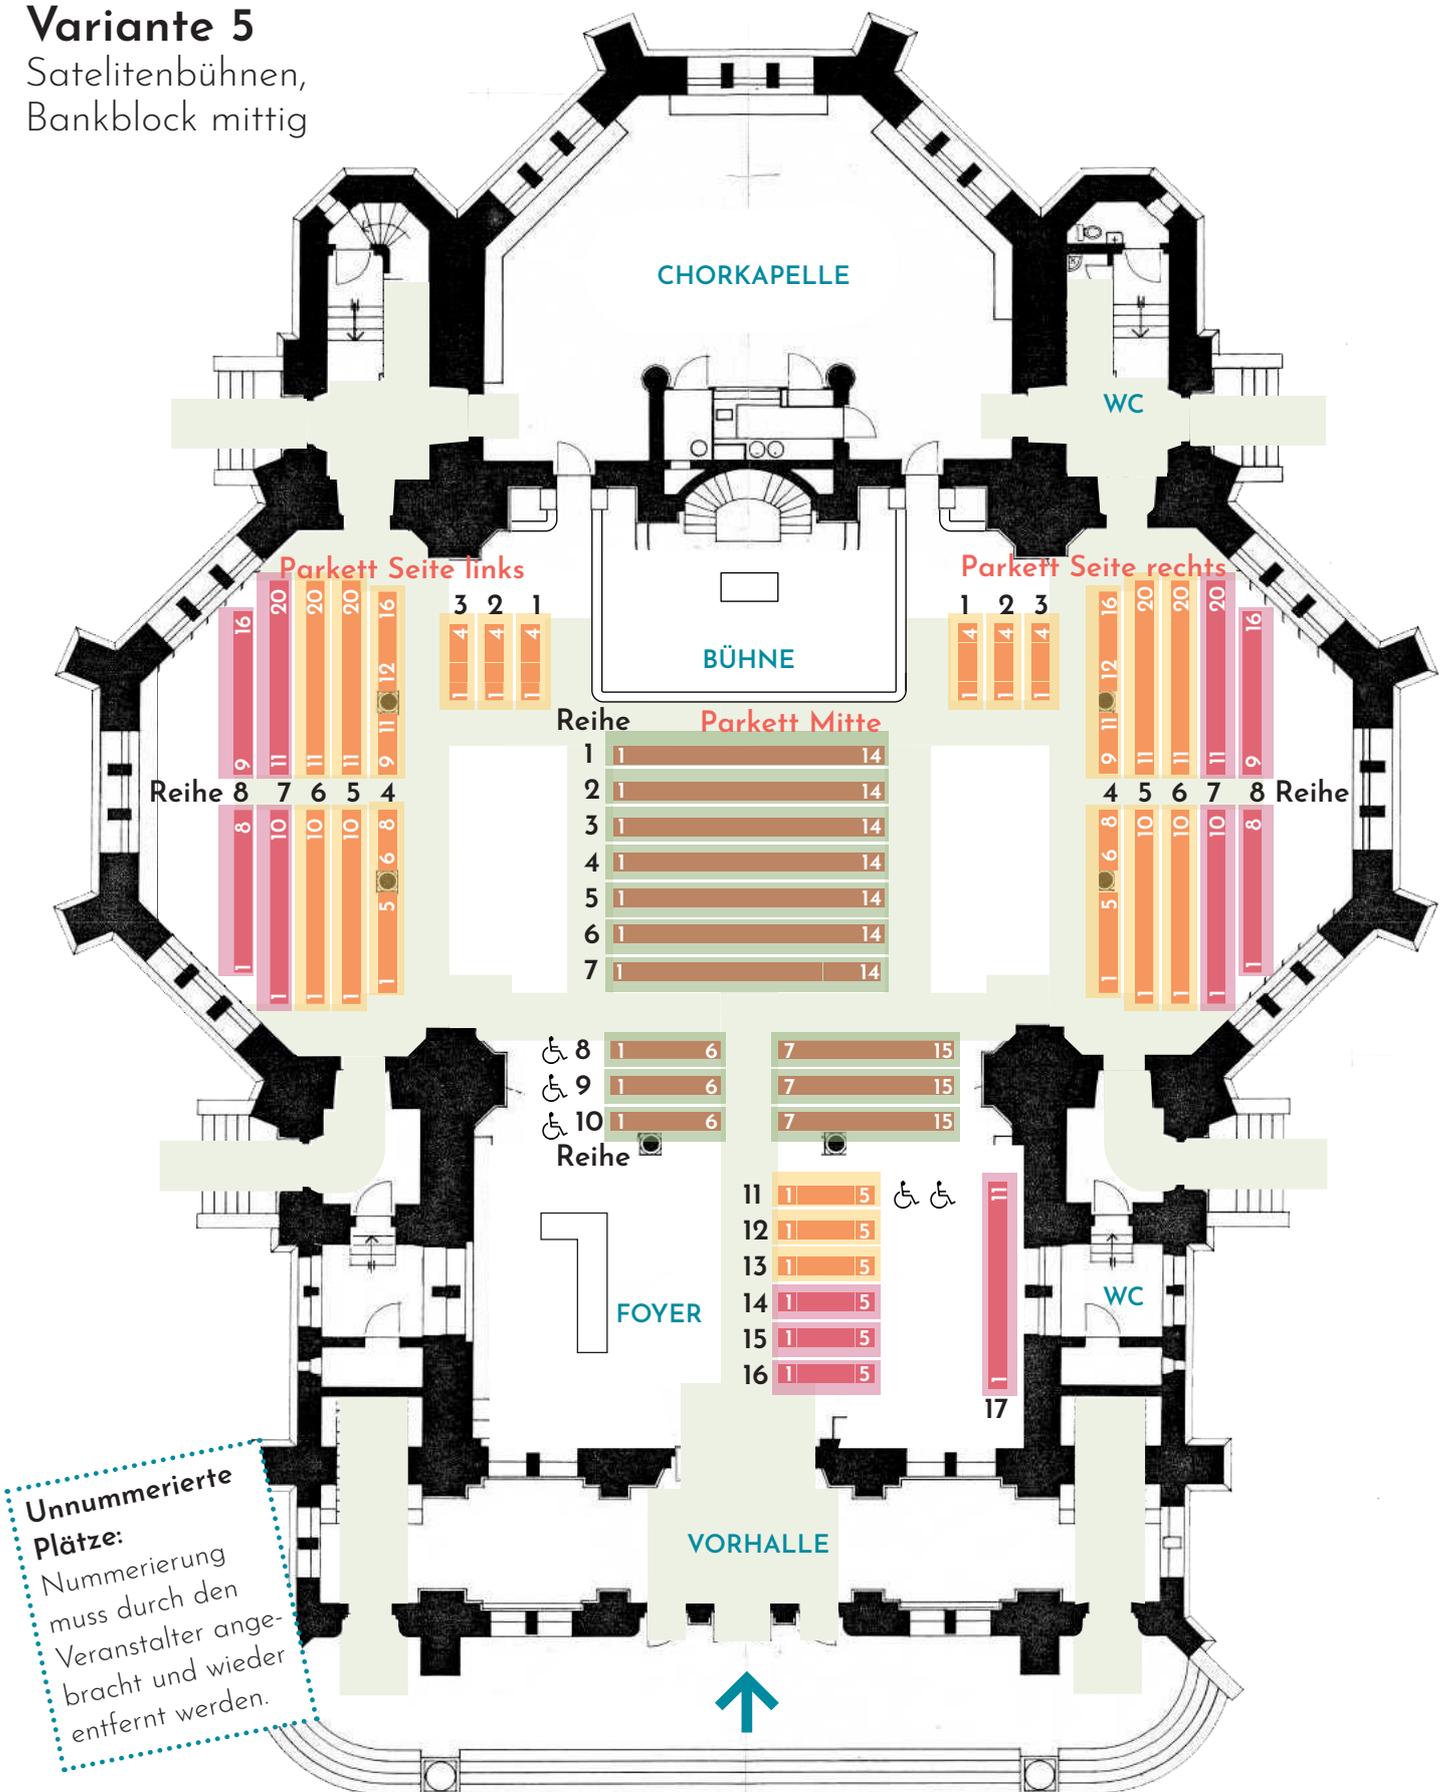

Parkett Mitte	184	Plätze
Parkett Seite Links	104	Plätze
Parkett Seite Rechts	104	Plätze
	<b>392</b>	
Empore	370	Pätze
	<b>762</b>	

## Kategorien


- Kat. 1**
- Kat 2**
- Kat 3**

Die gekennzeichnete Unterteilung in Kategorien ist eine unverbindliche Empfehlung; Veranstalter können eine eigene Unterteilung vornehmen.

♿ : Platz für Rollstuhl

# Variante 6

## Mittelblock Stühle

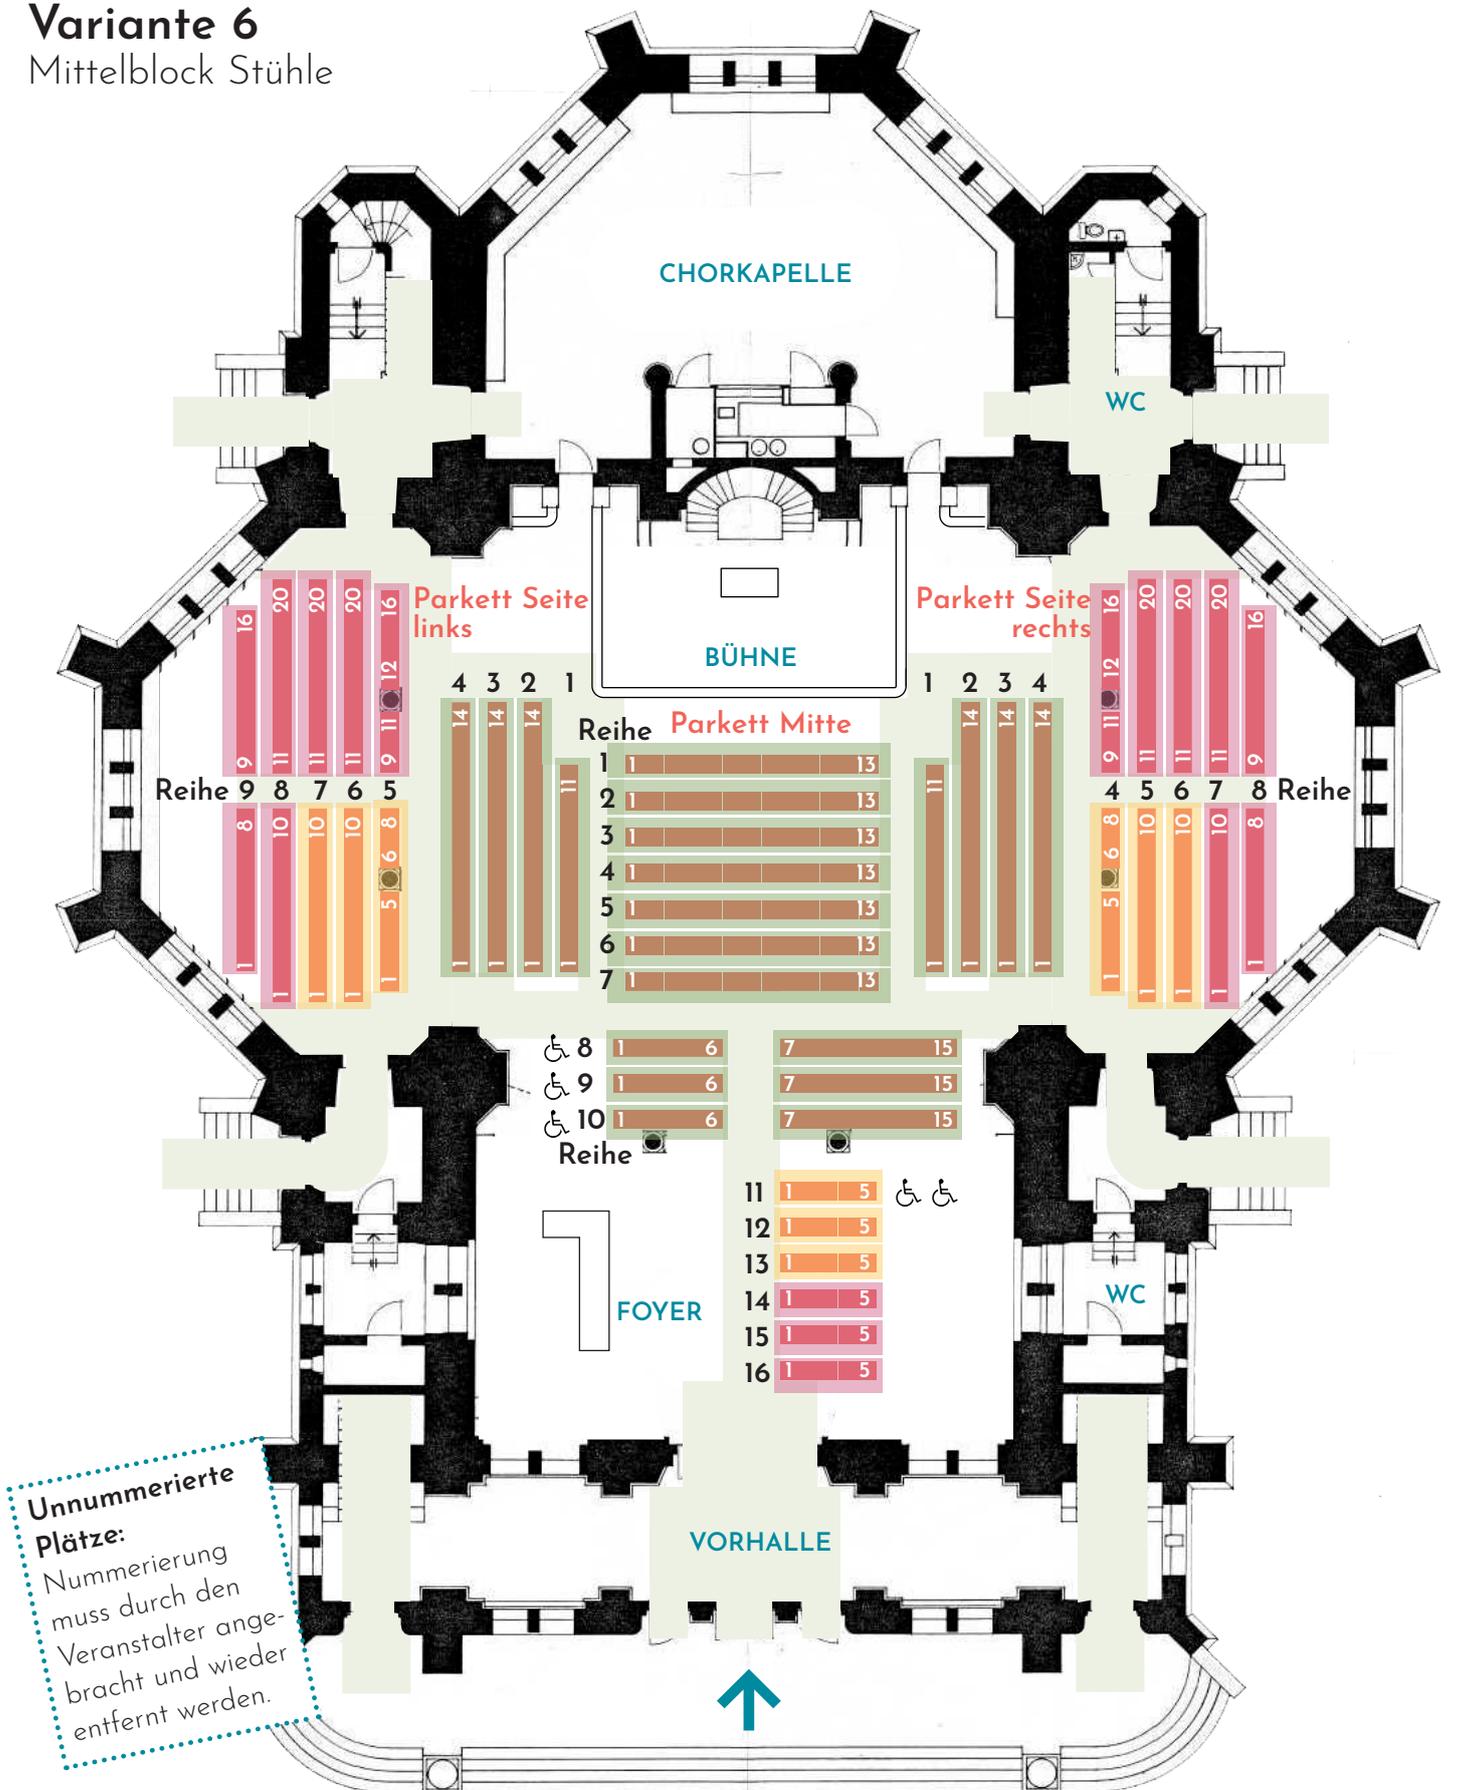

Parkett Mitte	166	Plätze
Parkett Seite Links	145	Plätze
Parkett Seite Rechts	145	Plätze
	<b>456</b>	
Empore	370	Pätze
	<b>826</b>	

### Kategorien


- Kat. 1**
- Kat 2**
- Kat 3**

Die gekennzeichnete Unterteilung in Kategorien ist eine unverbindliche Empfehlung; Veranstalter können eine eigene Unterteilung vornehmen.

♿ : Platz für Rollstuhl

# Variante 7

Zentralraum frei

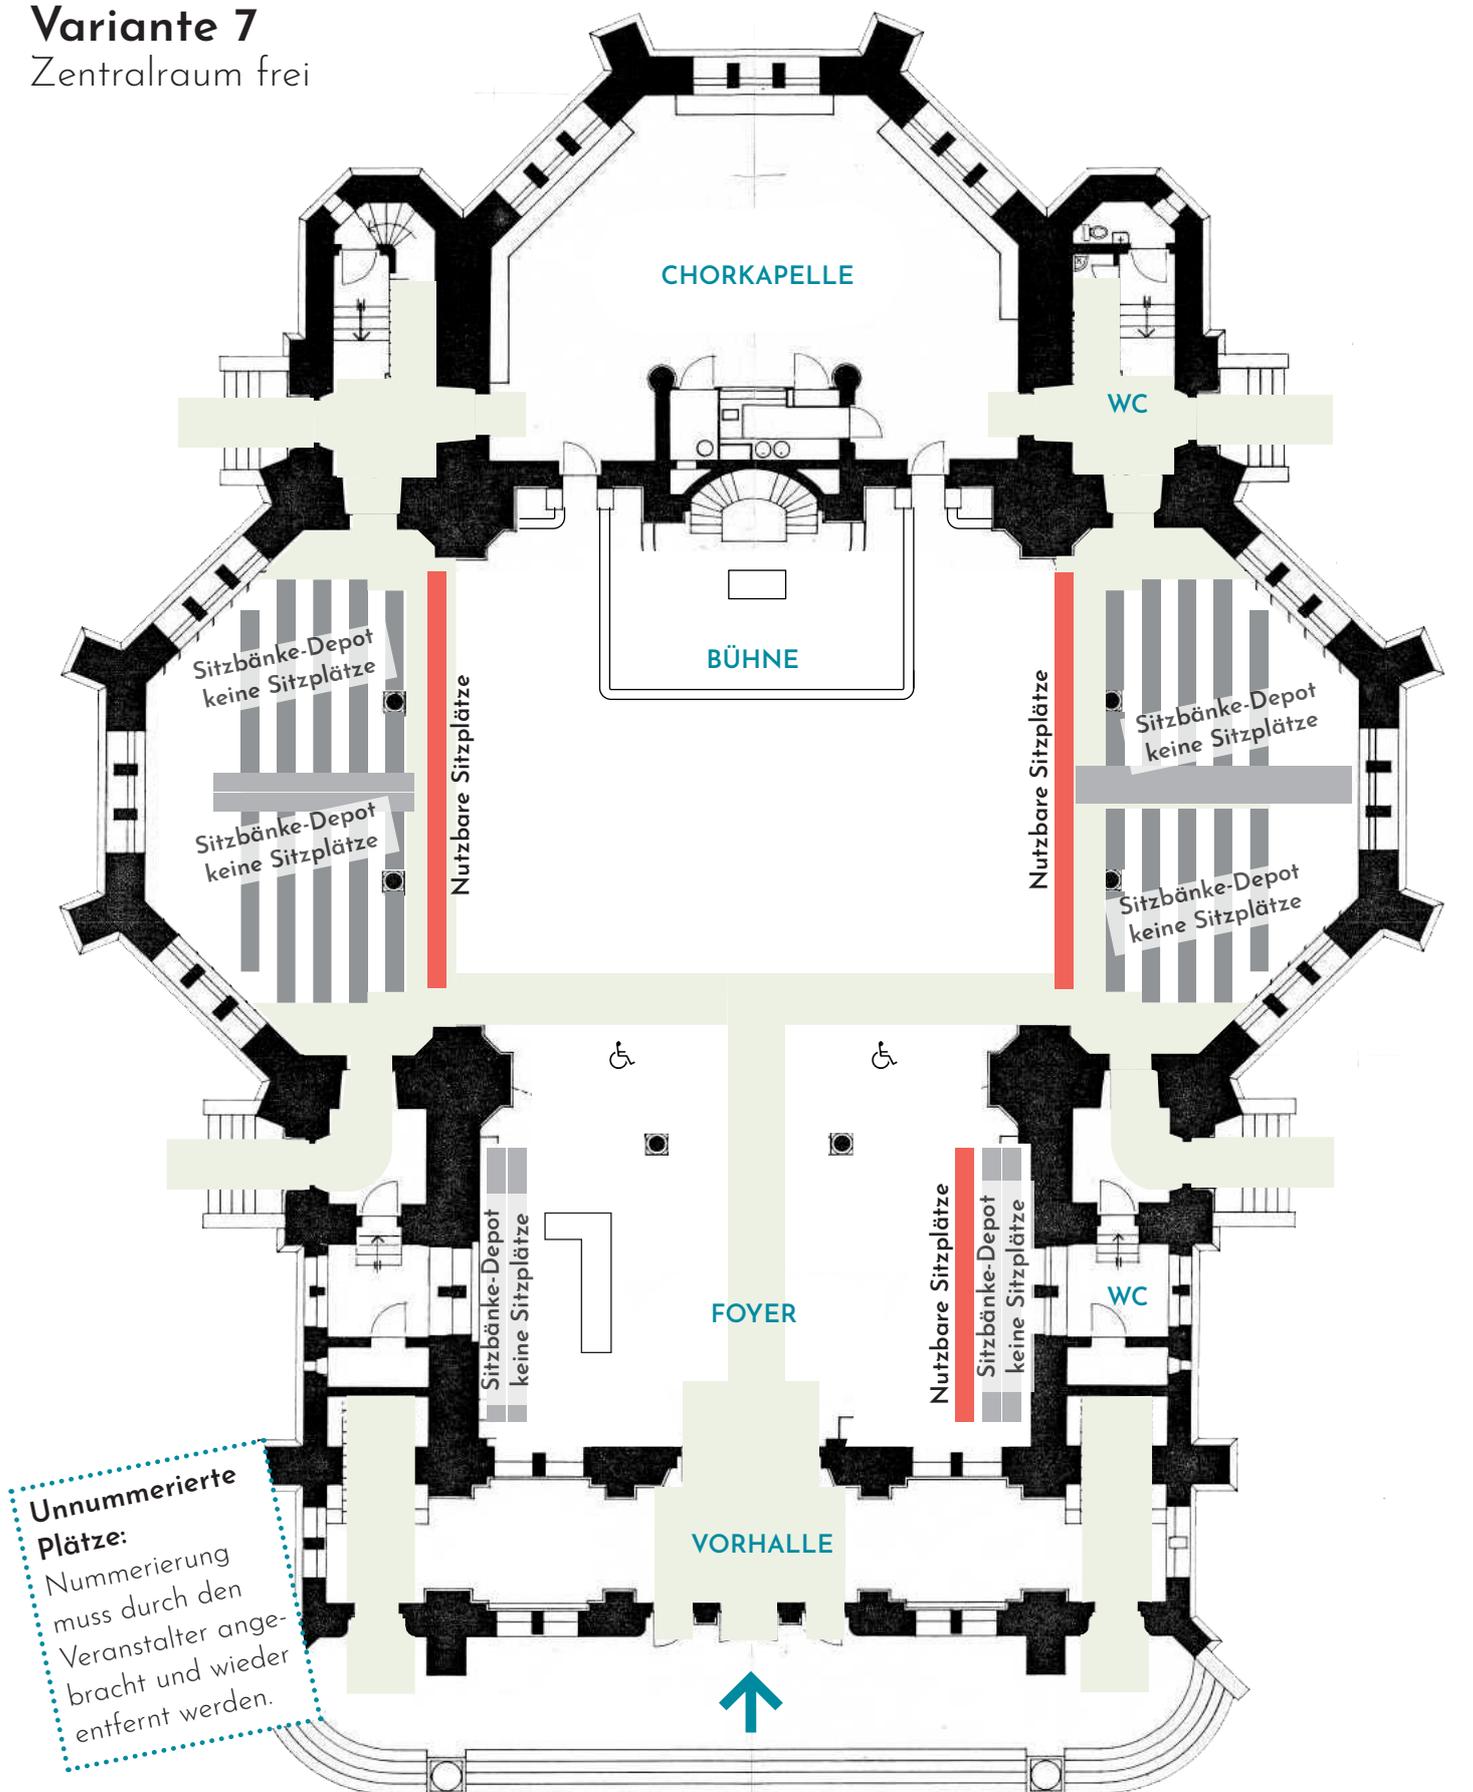

**Unnummerierte Plätze:**  
 Nummerierung muss durch den Veranstalter angebracht und wieder entfernt werden.

Parkett:		
Nutzbare Sitzplätze	50	Plätze
	<b>50</b>	
Empore	370	Pätze
	<b>420</b>	

### Kategorien

- Kat. 1**
- Kat 2**
- Kat 3**


Die gekennzeichnete Unterteilung in Kategorien ist eine unverbindliche Empfehlung; Veranstalter können eine eigene Unterteilung vornehmen.

♿ : Platz für Rollstuhl

# Emporen

Grundriss.

Gilt zu allen Varianten

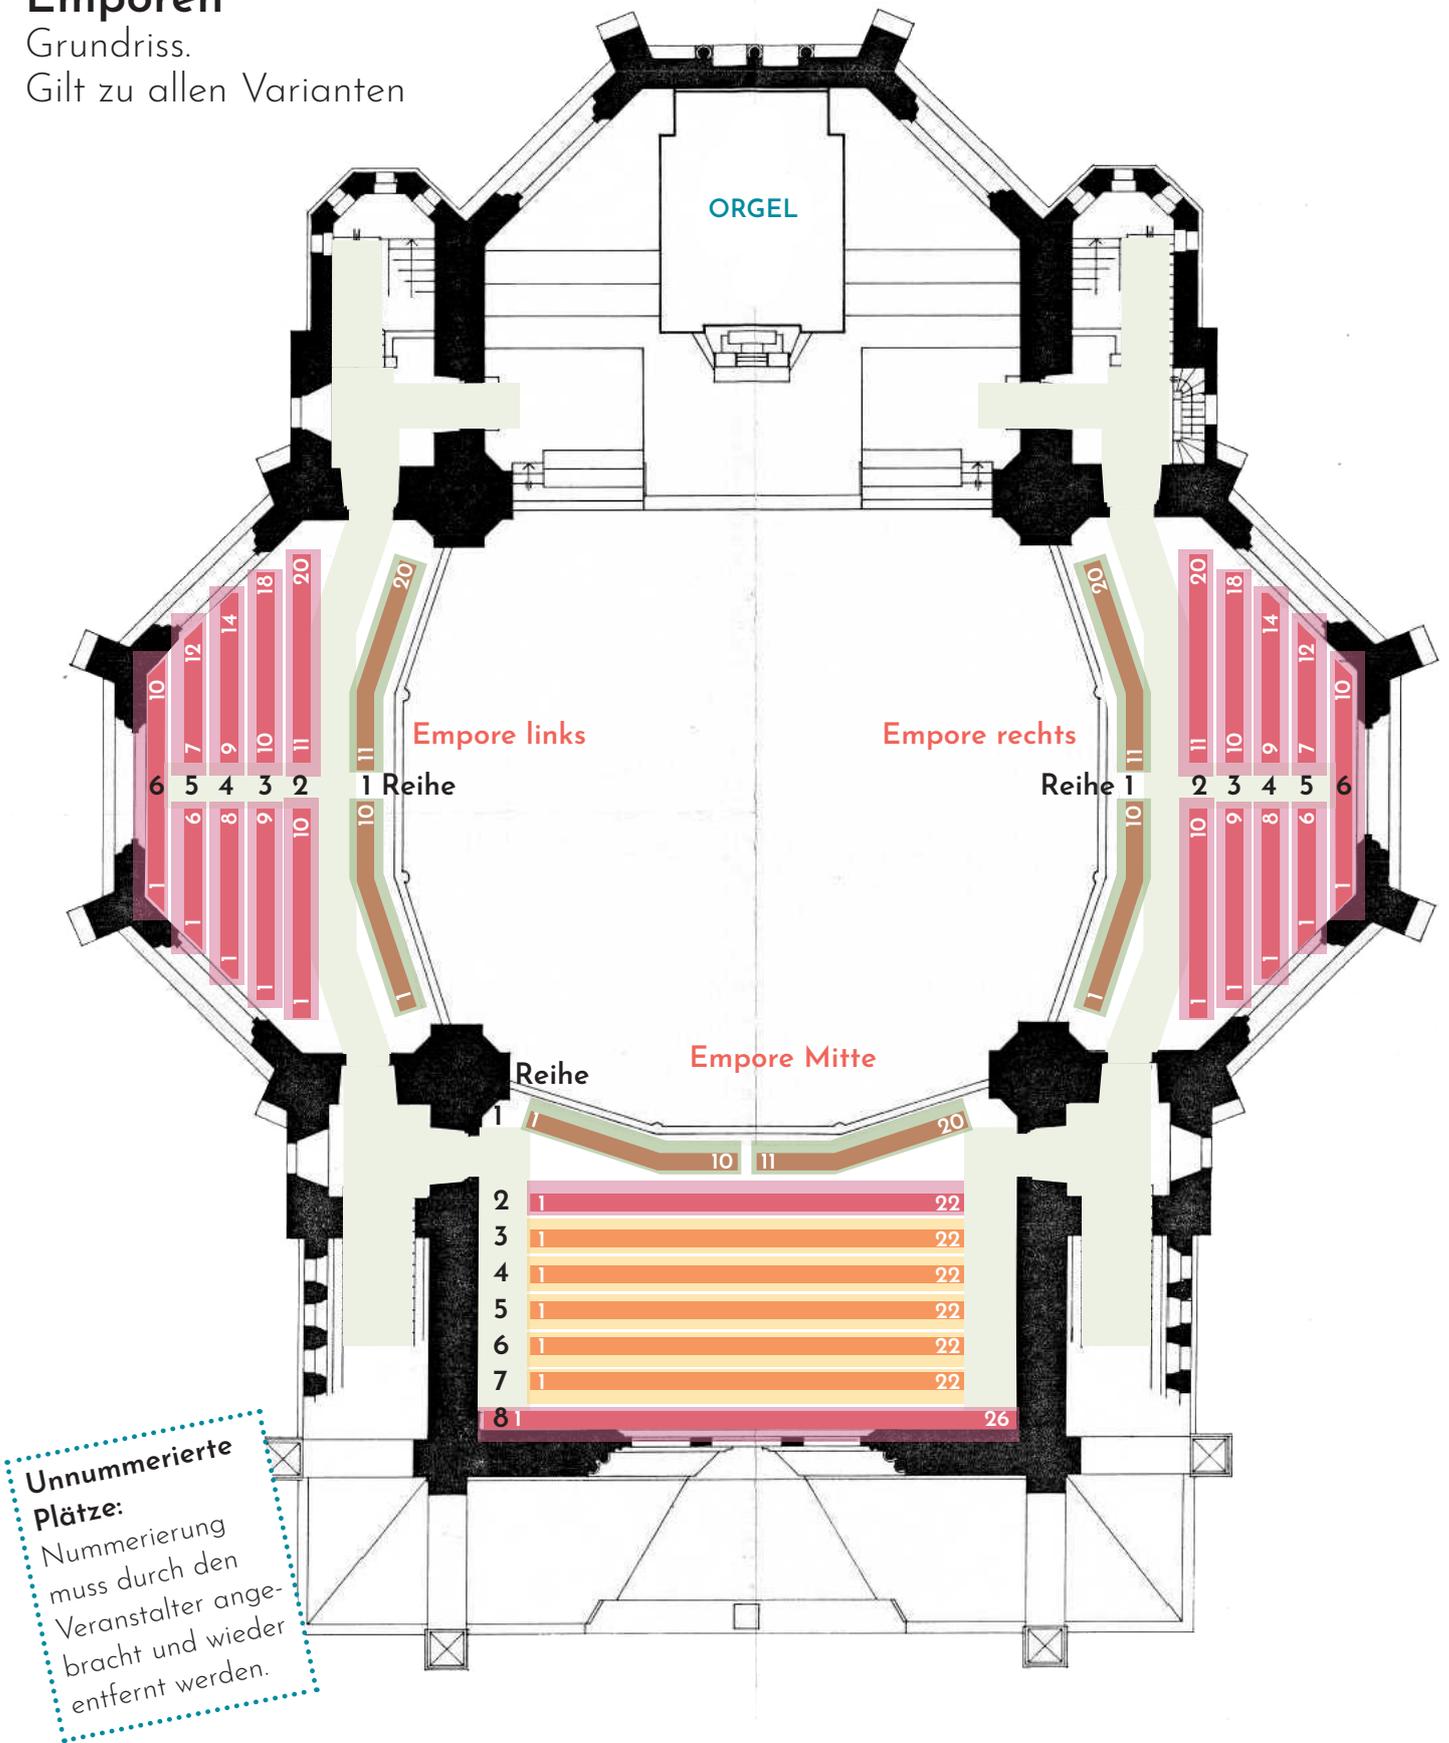

Empore Mitte	178	Plätze
Empore Rechts	96	Plätze
Empore Links	96	Plätze

**370**

## Kategorien

- Kat. 1**
- Kat 2**
- Kat 3**

Die gekennzeichnete Unterteilung in Kategorien ist eine unverbindliche Empfehlung; Veranstalter können eine eigene Unterteilung vornehmen.